


RUA MAURO ANTÔNIO COMPARINI

AVENIDA DOUTOR ISMAEL ALONSO Y ALONSO

ÁREA C  
3.630,50 m<sup>2</sup>

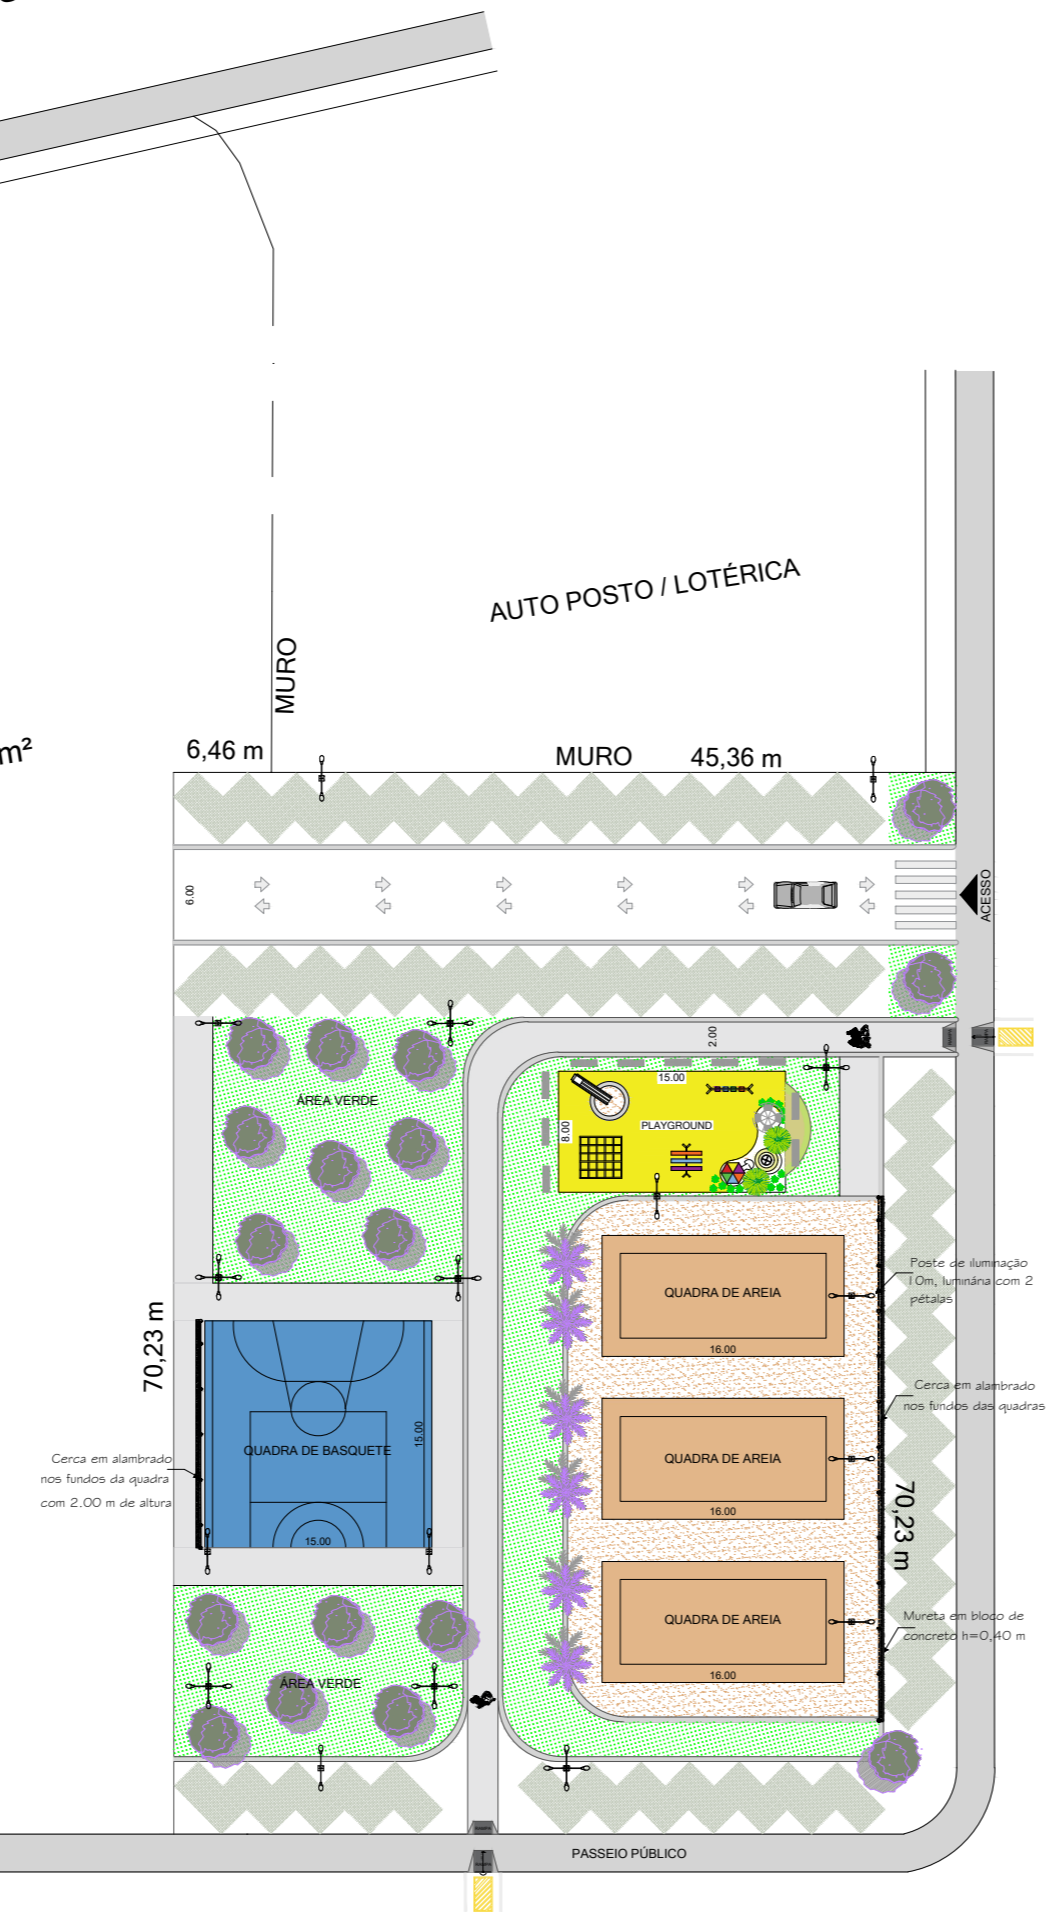

RUA JERÔNIMO PINTO RODRIGUES

RUA DA FRATERNIDADE

LEGENDA	
	ÁREA VERDE
	MEIA QUADRA DE BASQUETE
	QUADRAS DE AREIA
	PLAYGROUND
	PISO PERMEÁVEL
	CAMINHOS DE PEDRISCO



Obra: Revitalização de espaço público destinado a área de lazer – Projeto “Adote uma Obra”  
Proprietário: Município de Franca - SP

Requerente: Rúccoli Negócios Imobiliários Ltda

Local: Praça João Minervino, s/nº, esquina com a Rua da Fraternidade - Parque dos Lima - Franca - SP

Localização

SITUAÇÃO SEM ESCALA

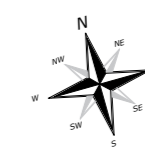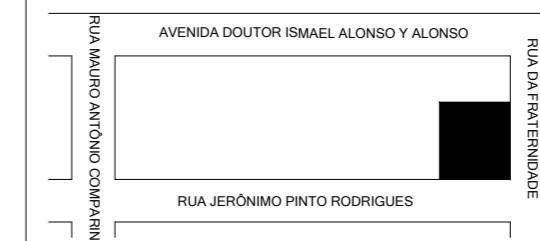

Prancha Única

Escalas: 1/500

Data: OUTUBRO/2022

ART  
28027230221370417

Visto:

Áreas	m <sup>2</sup>
Terreno	3.630,58
Total	3.630,58

Requerente	Rúccoli Negócios Imobiliários Ltda
Resp. Técnico	Engº Ricardo Barros Brugin
CREA-SP	5062415170

Aprovações: